



STATO DI PROGETTO
PIANTA SCALA 1:100

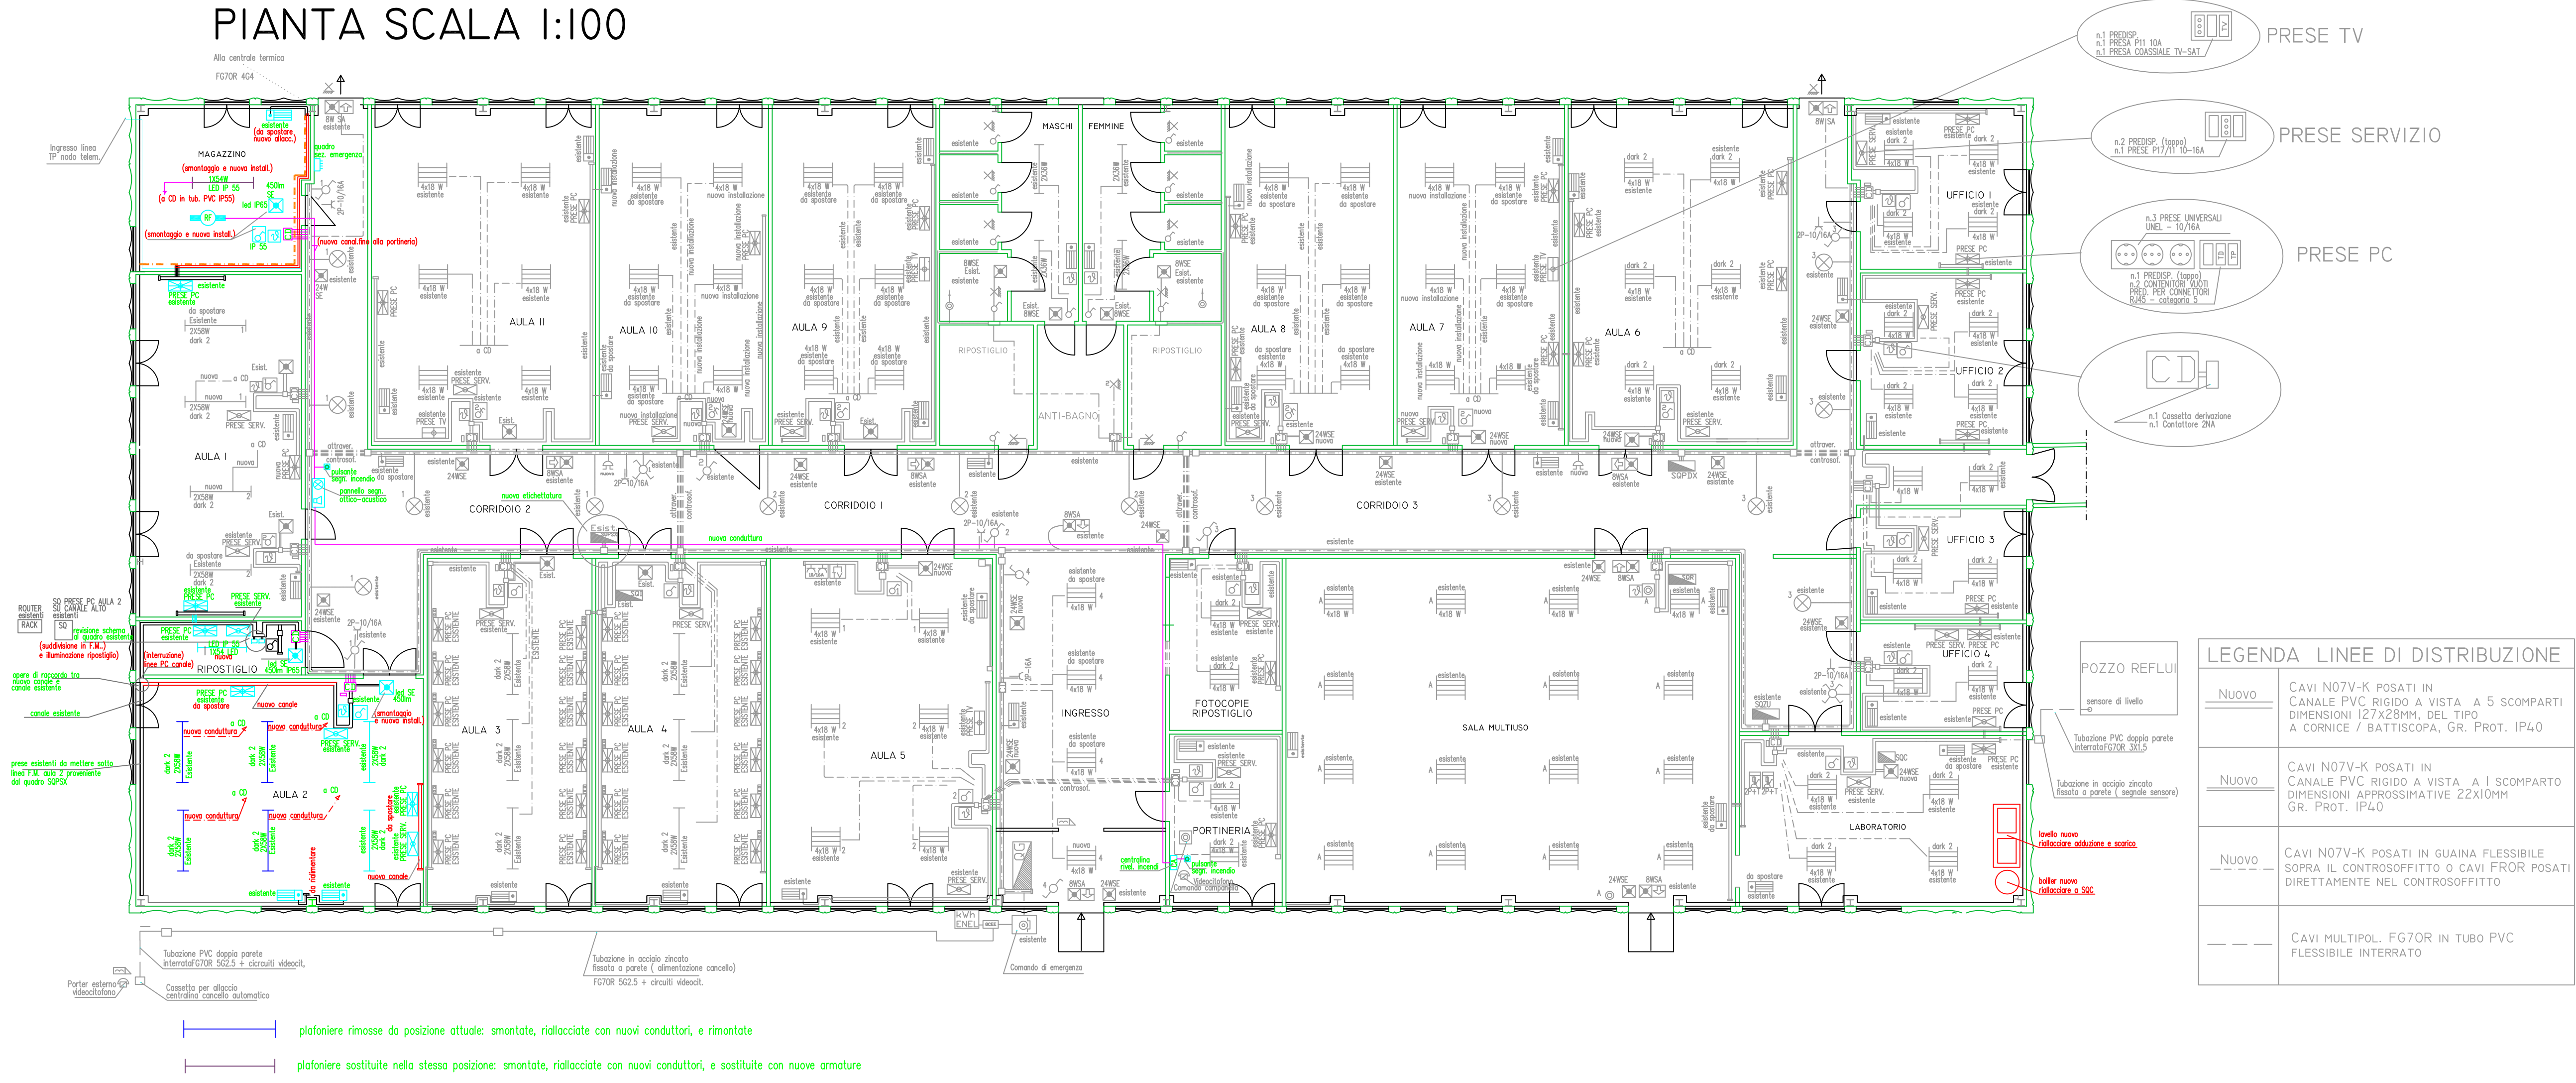

STATO DI VARIANTE
PIANTA SCALA 1:100

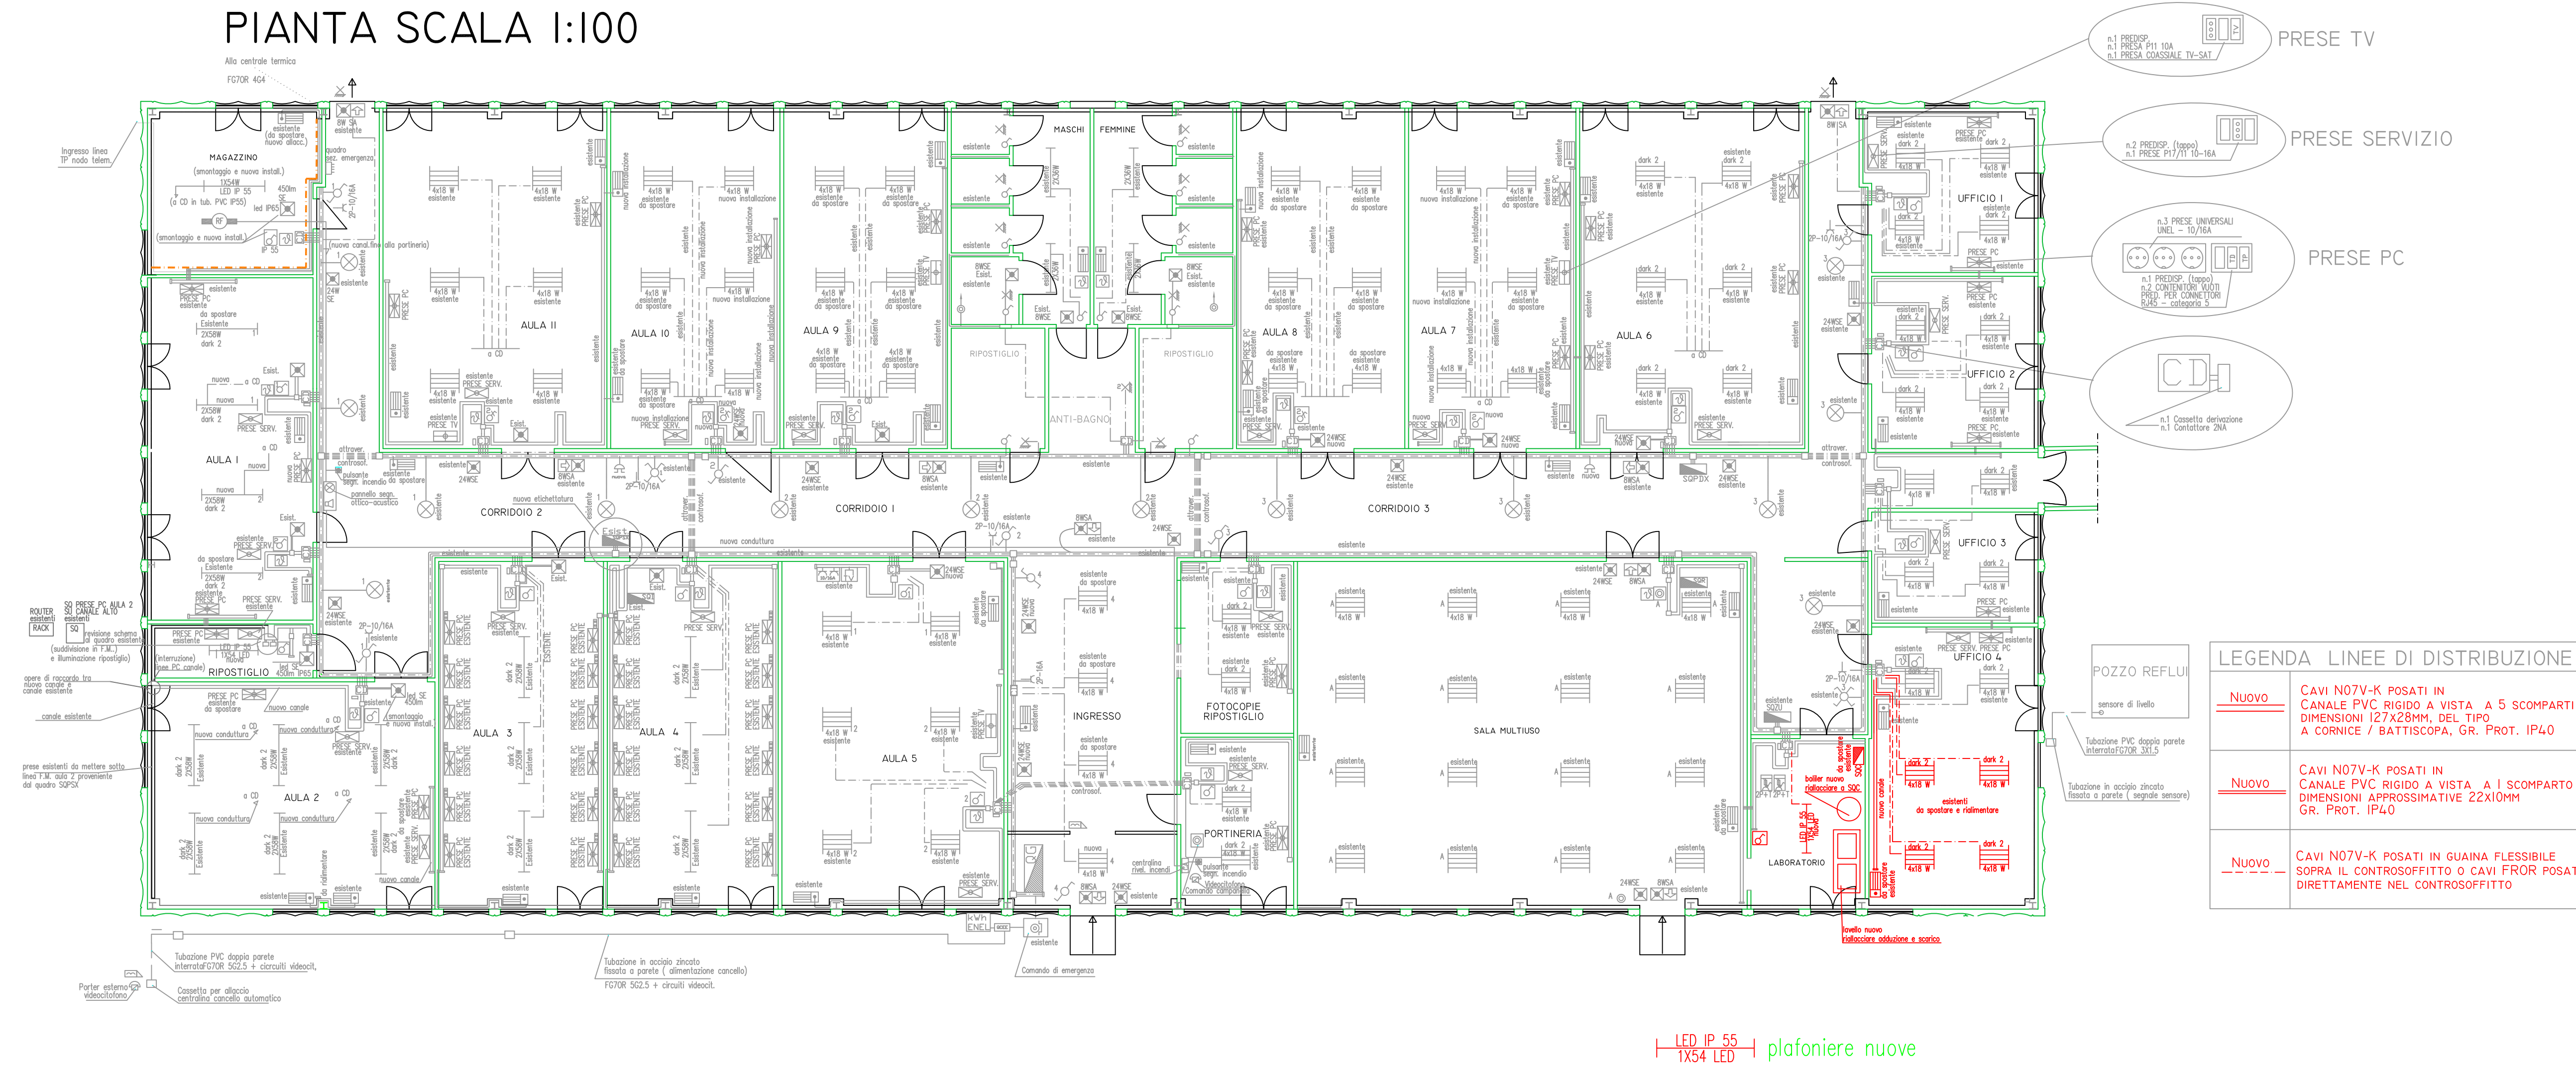

PREZZOLINI STUDIO TECNICO ASSOCIATO

Architetto Simone Prezolini
Architetto Francesca Prezolini

**PROGETTO DEFINITIVO-ESECUTIVO
MODIFICHE INTERNE - NUOVA DISTRIBUZIONE SPAZI
EDIFICIO SCOLASTICO DI VIA F. HAMMAN
Lotto 1**

Località: via F. Hamman
Abbadia San Salvatore
(Siena)

Committente: Comune di
Abbadia San Salvatore

Architettonico
Tav. n°
3

**IMPIANTO ELETTRICO
VARIANTE
PIANTA Scala 1:100**

Cod. Archivio

Data:

Firma: