

Legenda

- Linea acque nere
- Linea distribuzione elettricità
- Linea messa a terra
- Linea distribuzione acqua potabile

COMUNE DI ABBADIA SAN SALVATORE Provincia di Siena

OGGETTO: Riquilificazione area campo da basket all'interno dello stadio Comunale "Orlando Campolmi" di Abbadia San Salvatore


Livello Progettuale: Progetto definitivo esecutivo

Progettista: Geom. Andrea Esposito - Ufficio tecnico Comune di Abbadia San Salvatore

RUP: Geom. Antonio Petrucci - Responsabile Ufficio Tecnico Comune di Abbadia San Salvatore

10 STATO MODIFICATO
Planimetria sottoservizi
Rapporto grafico: Scala 1:100

DATA: Aprile 2023
Revisione: 00

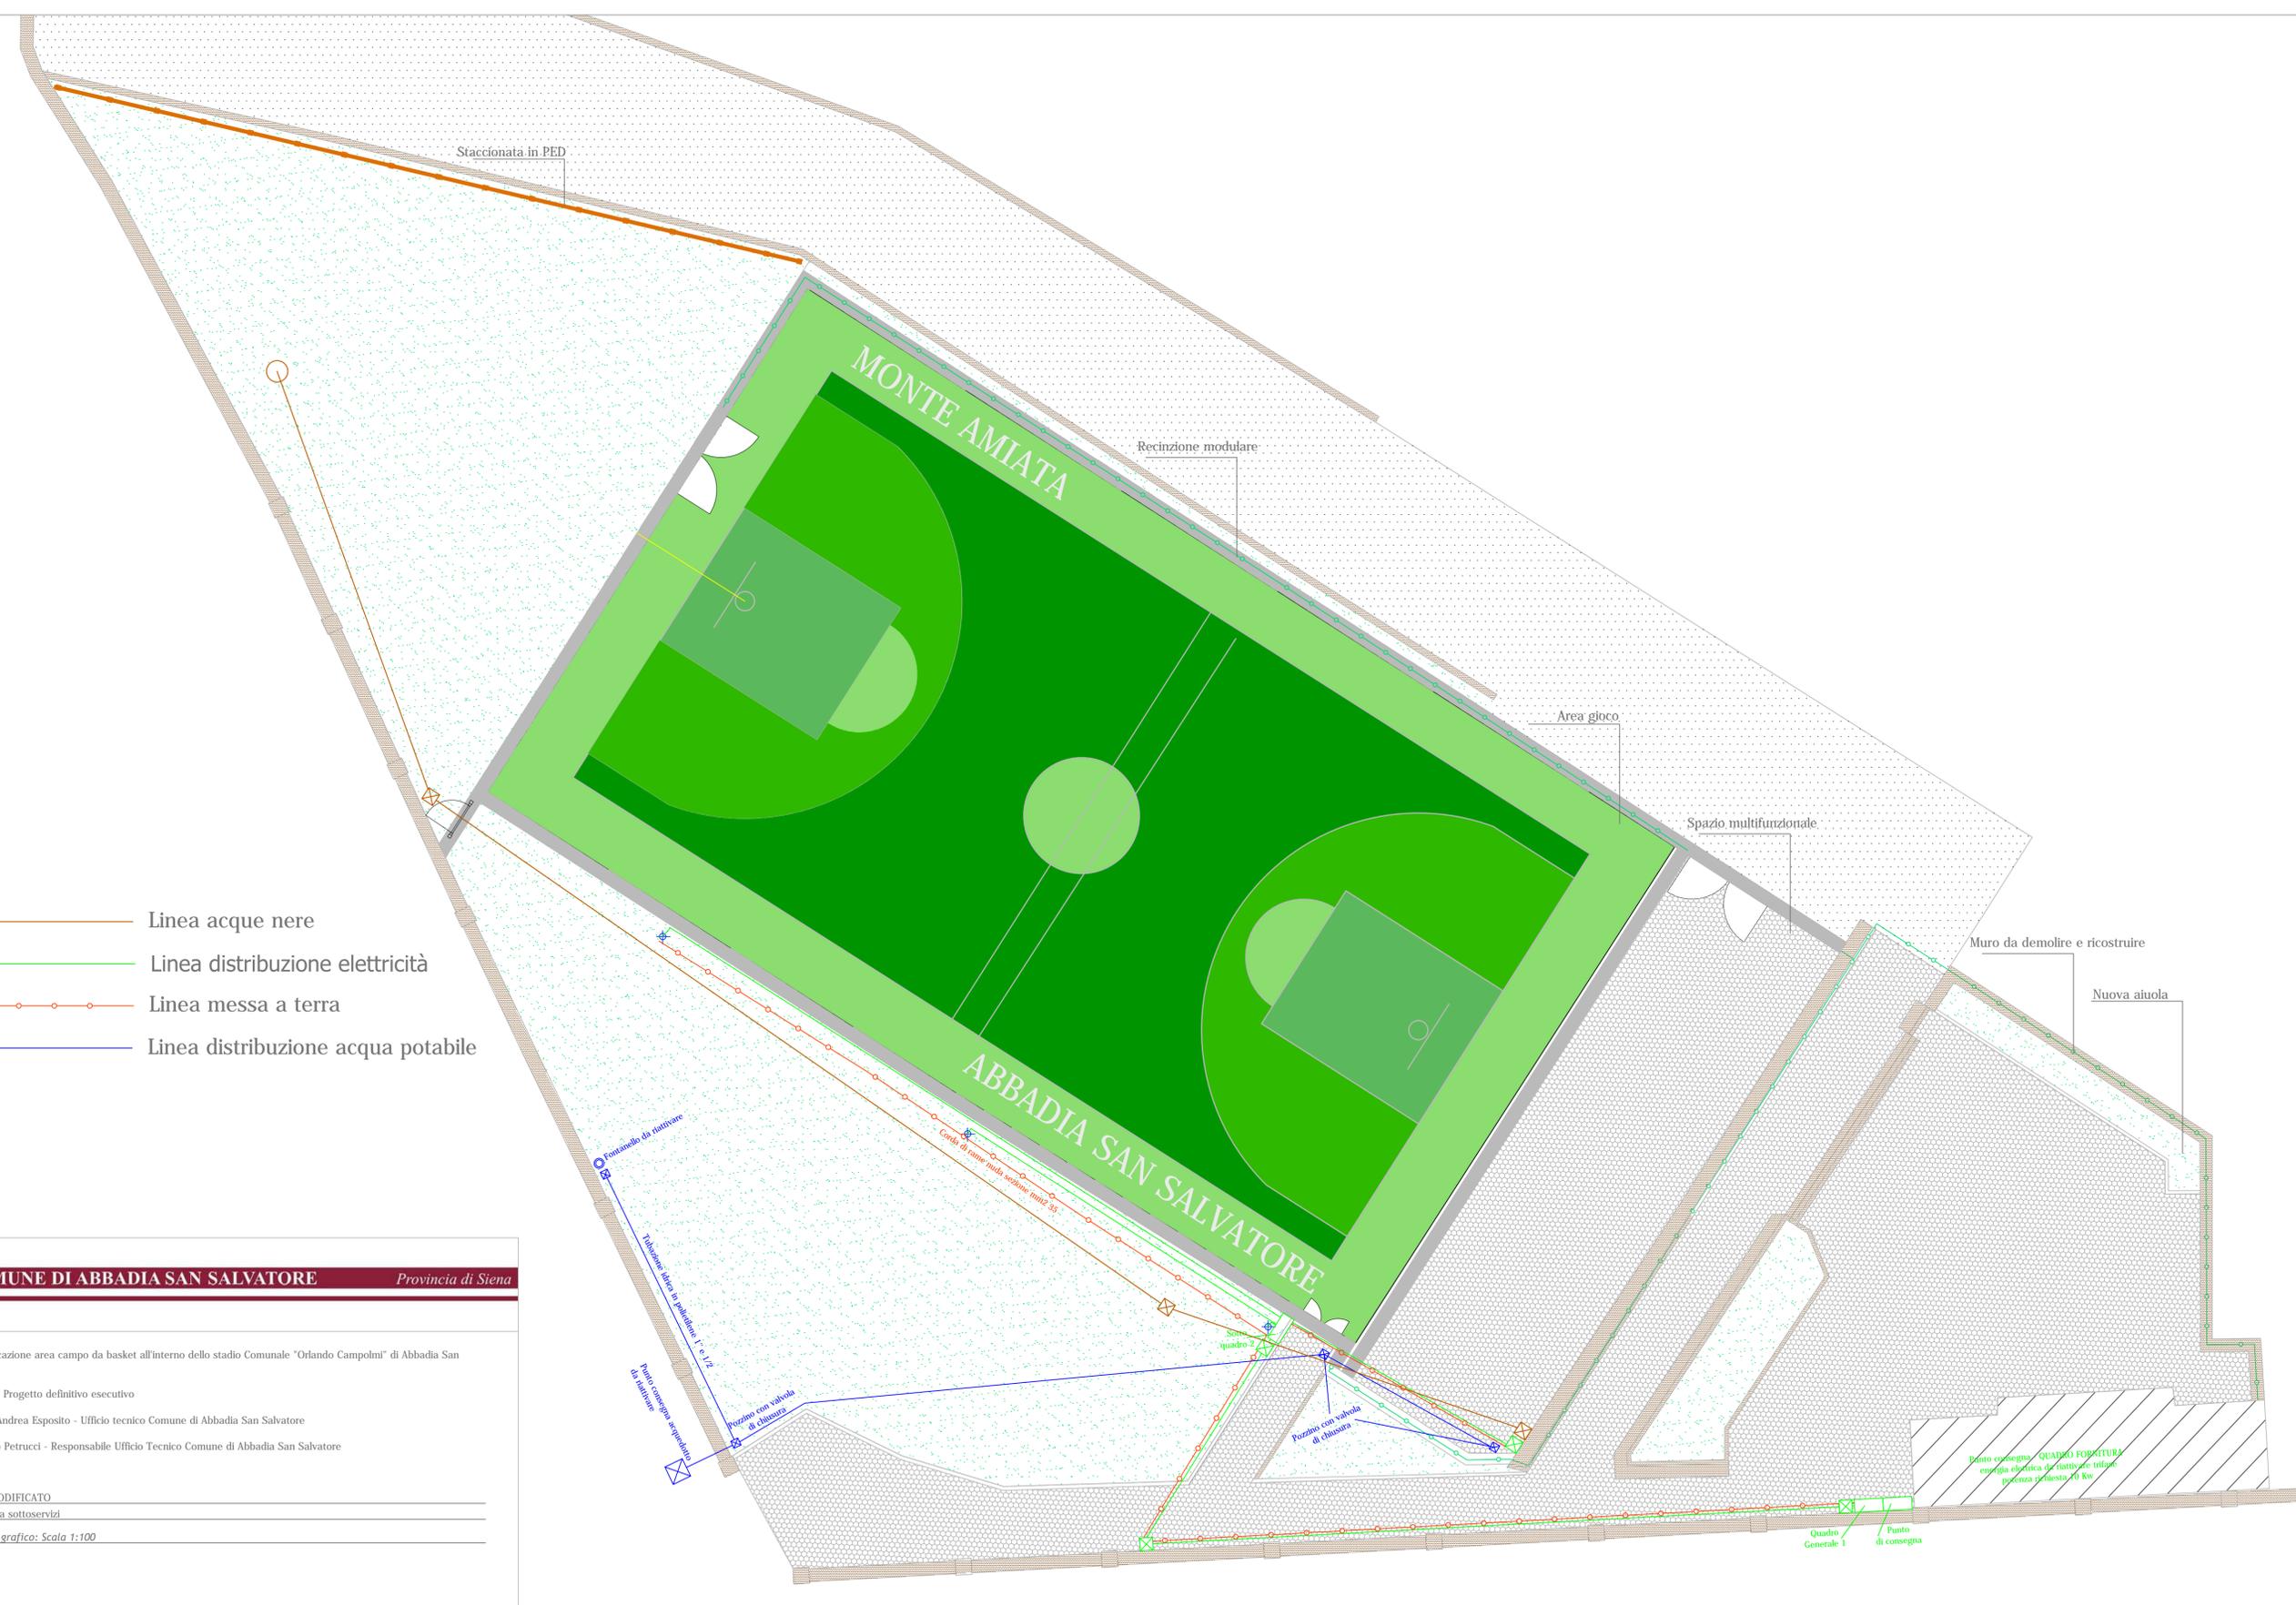

Planimetria generale stato attuale