




Estratto CTR - scala 1:10.000

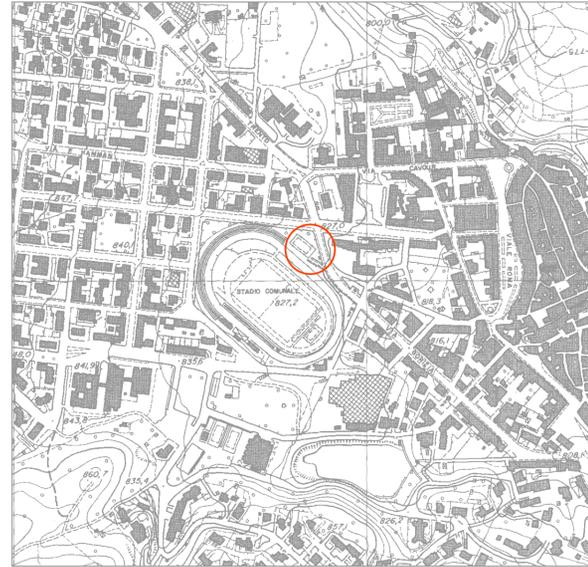

Estratto CTR - scala 1:5.000

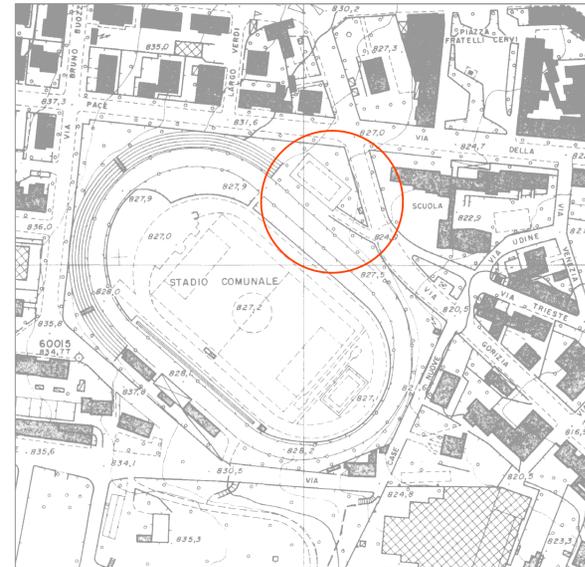


Estratto CTR - scala 1:2.000

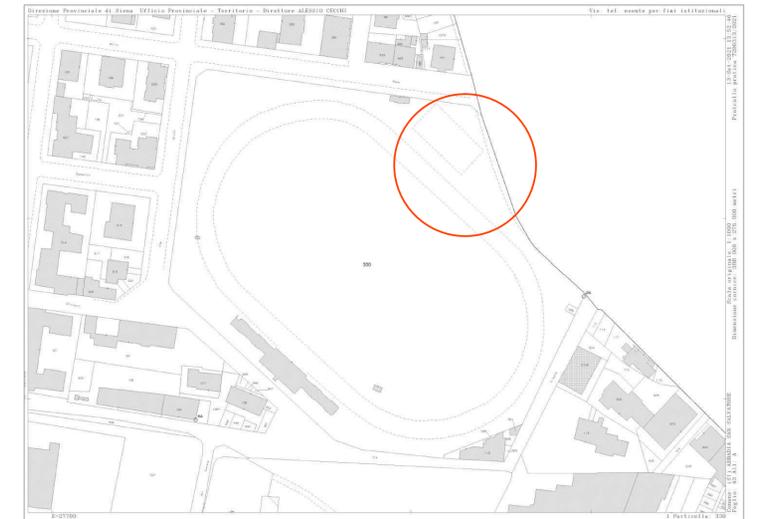

Catasto fabbricati	
Visura attuale per immobile	
Situazione degli atti informatizzati al 13/09/2021	
Immobile di catasto fabbricati Comune di ABBADIA SAN SALVATORE (A006) (S) • Foglio 43 Particella 330 Sublotto 2 Particelle corrispondenti al catasto terreni Comune di ABBADIA SAN SALVATORE (A006) (S) Foglio 43 Particella 330	VARIAZIONE del 08/07/2008 protocollo n. 80148691 in atti del 08/07/2008 DIV. CON CAMBIO DI DEST. DI USO (n. 1086.1/2008)
Indirizzo VIA CASE NUOVE n. SNC Piano S1-T-1-12	VARIAZIONE del 08/07/2008 protocollo n. 80148691 in atti del 08/07/2008 DIV. CON CAMBIO DI DEST. DI USO (n. 1086.1/2008)
Dati di classamento Fondo: Euro 8.415,00 Categoria: B9*	VARIAZIONE del 08/07/2008 protocollo n. 80148691 in atti del 08/07/2008 DIV. CON CAMBIO DI DEST. DI USO (n. 1086.1/2008) VARIAZIONE DI CLASSEMENTO (n. 1086.1/2008) Annotazioni: Classemento e vendita valute (D.L. 70/94)
Intestazione attuale dell'immobile - totale Interessi: 1	
1. COMUNE DI ABBADIA SAN SALVATORE (CF 9021490256) 1. VARIAZIONE del 08/07/2008 protocollo n. 80148691 in atti del 08/07/2008 DIV. CON CAMBIO DI DEST. DI USO (n. 1086.1/2008) Diritto di Proprietà per 1000/1000 (deriva dall'atto 1)	

Estratto di mappa foglio 43, part 330 e visura - fuori scala

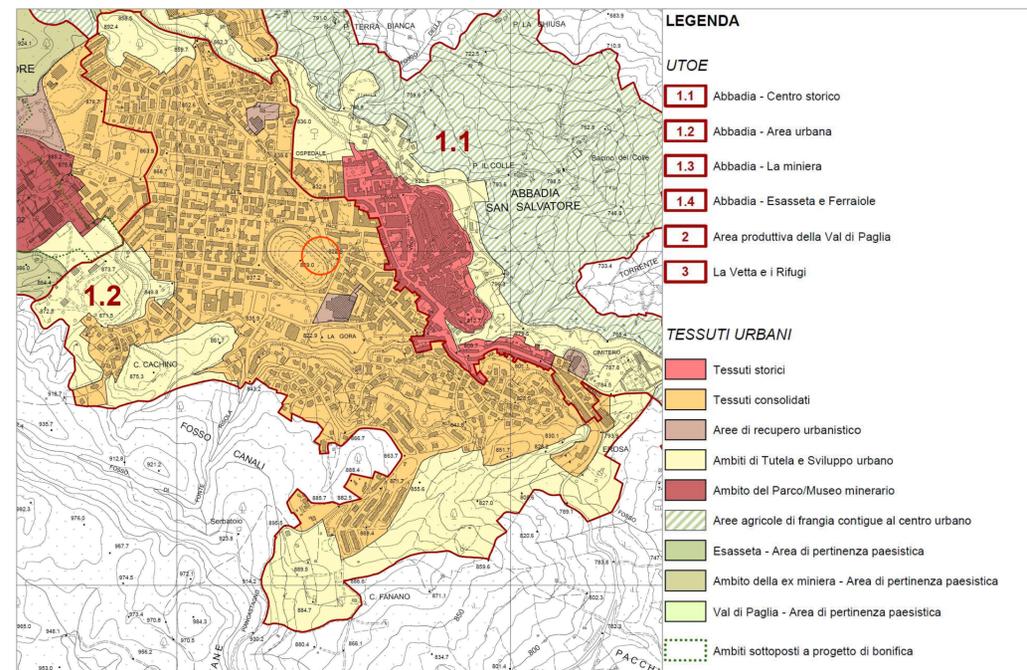

Estratto PS, carta delle UTOE - fuori scala



Estratto RU, disciplina delle UTOE - fuori scala



COMUNE DI ABBADIA SAN SALVATORE *Provincia di Siena*

OGGETTO: Riqualificazione area campo da basket all'interno dello stadio Comunale "Orlando Campolmi" di Abbadia San Salvatore

Livello Progettuale: Progetto definitivo esecutivo

Progettista: Geom. Andrea Esposito - Ufficio tecnico Comune di Abbadia San Salvatore

RUP: Geom. Antonio Petrucci - Responsabile Ufficio Tecnico Comune di Abbadia San Salvatore

1 INQUADRAMENTI

Inquadramento cartografico, catastale e urbanistico area di intervento

Rapporto grafico: Scala 1:10.000, 1:5.000, 1:2.000, fuori scala

DATA: Aprile 2023

Revisione: 00