


Sezione AA - stato modificato

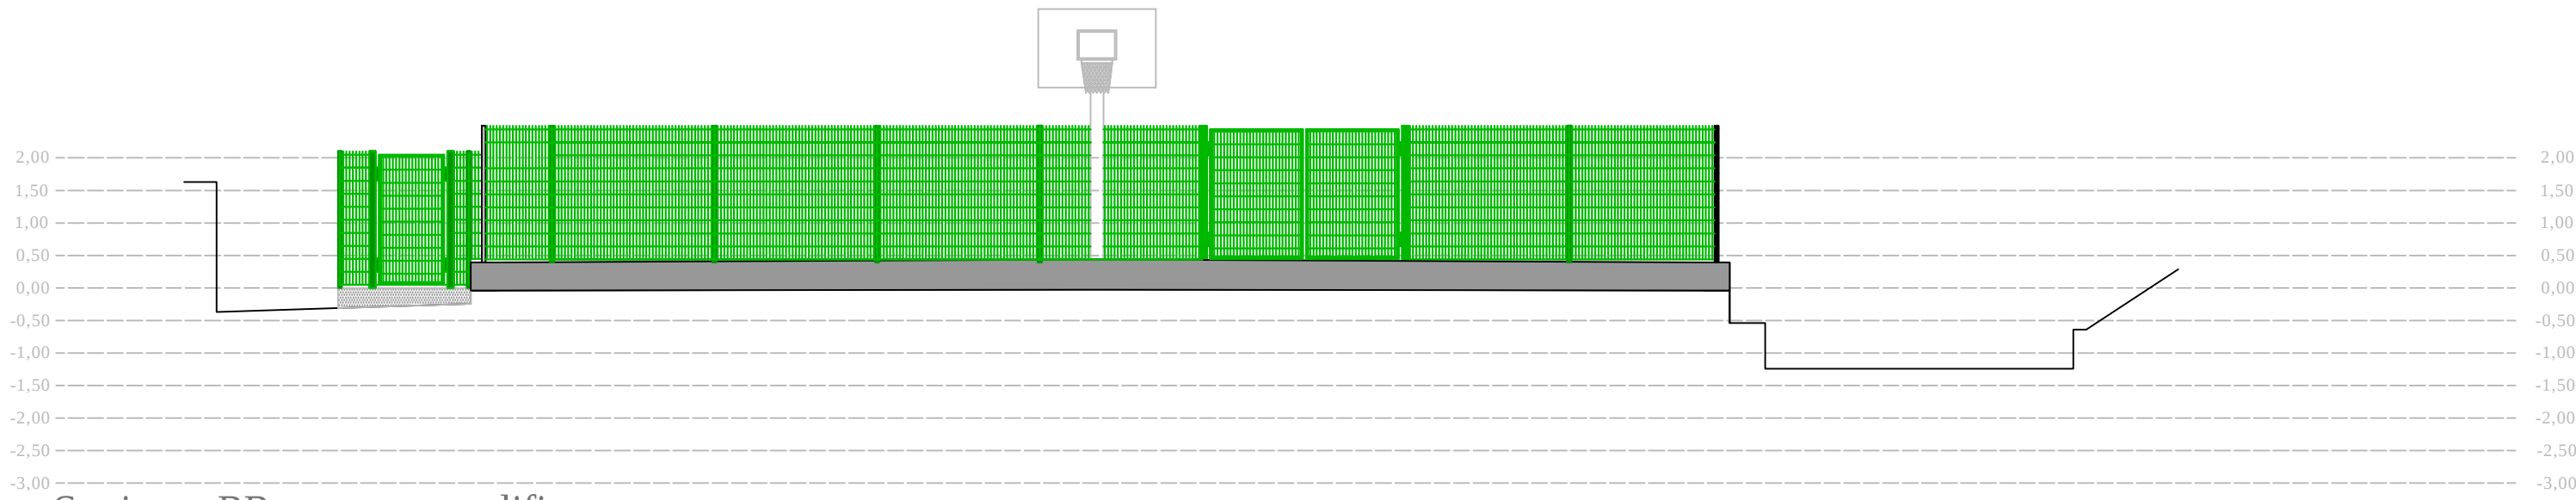


Sezione BB - stato modificato




Foto 2



Foto 1

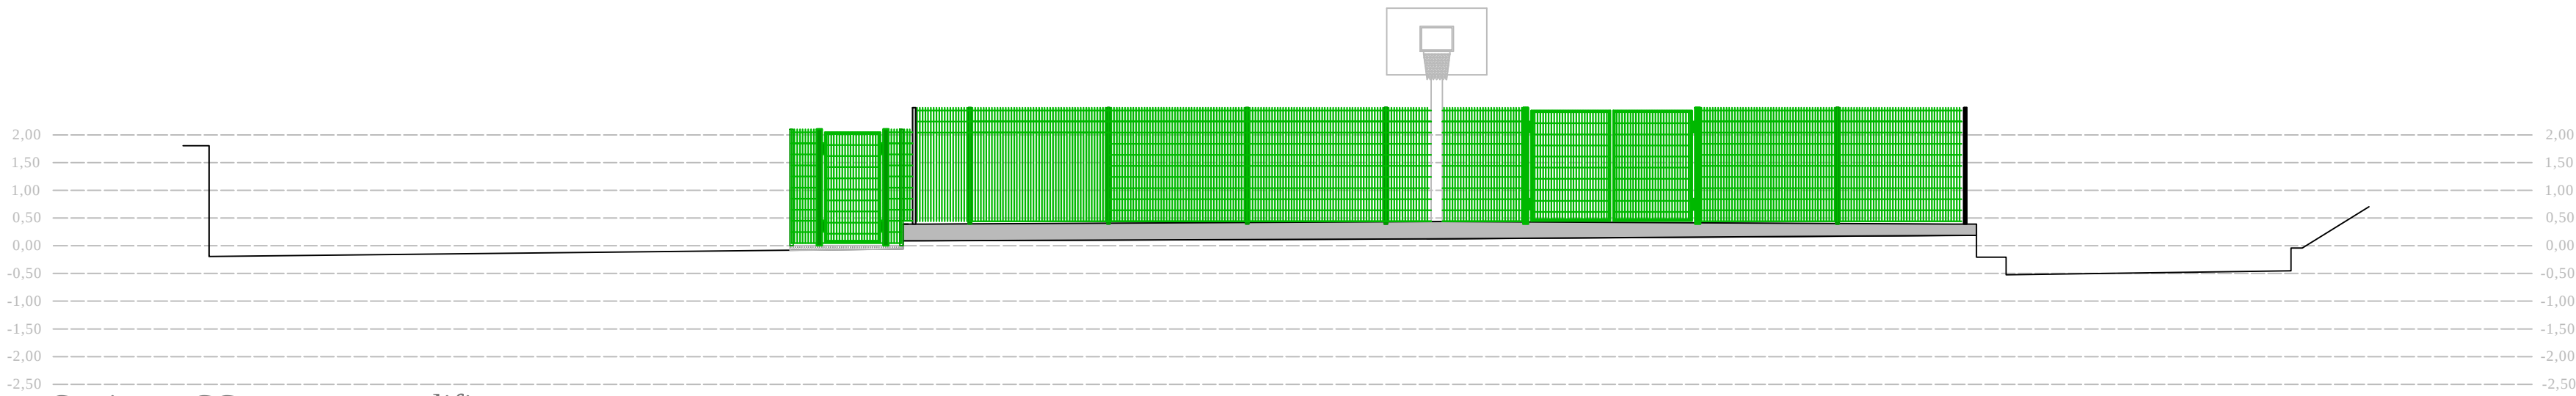

Sezione CC - stato modificato

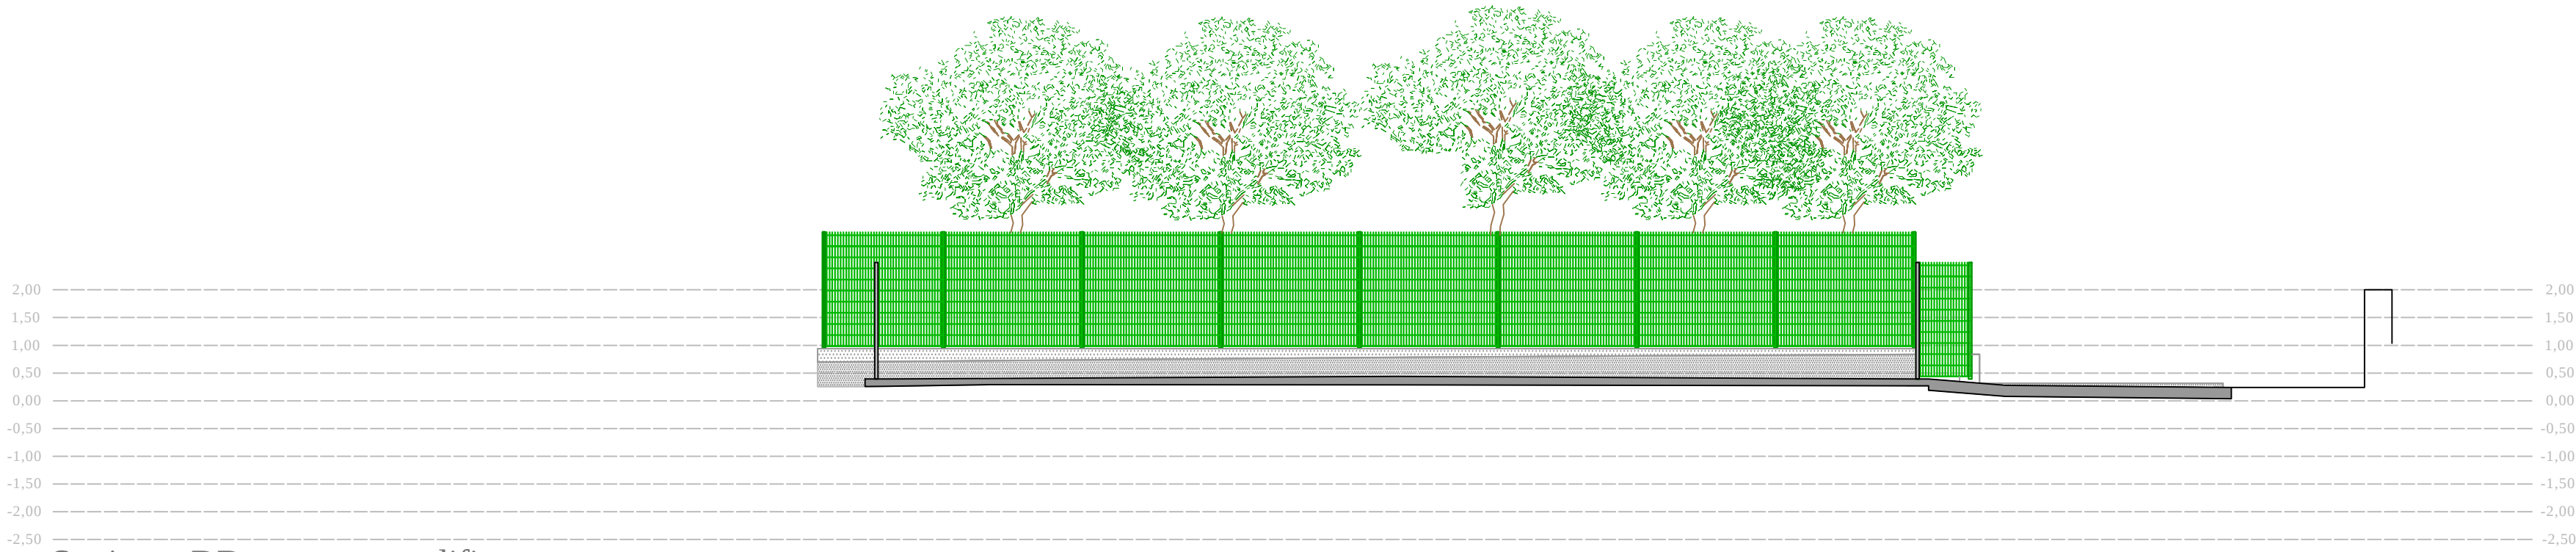

Sezione DD - stato modificato



COMUNE DI ABBADIA SAN SALVATORE

Provincia di Siena

OGGETTO: Riqualificazione area campo da basket all'interno dello stadio Comunale "Oriando Campolmi" di Abbadia San Salvatore

Livello Progettuale: Progetto definitivo esecutivo

Progettista: Geom. Andrea Esposito - Ufficio tecnico Comune di Abbadia San Salvatore

RUP: Geom. Antonio Petrucci - Responsabile Ufficio Tecnico Comune di Abbadia San Salvatore

6

STATO MODIFICATO

Sezioni e documentazione fotografica stato modificato

Rapporto grafico: Scala 1:100

DATA: Aprile 2023

Revisione: 00