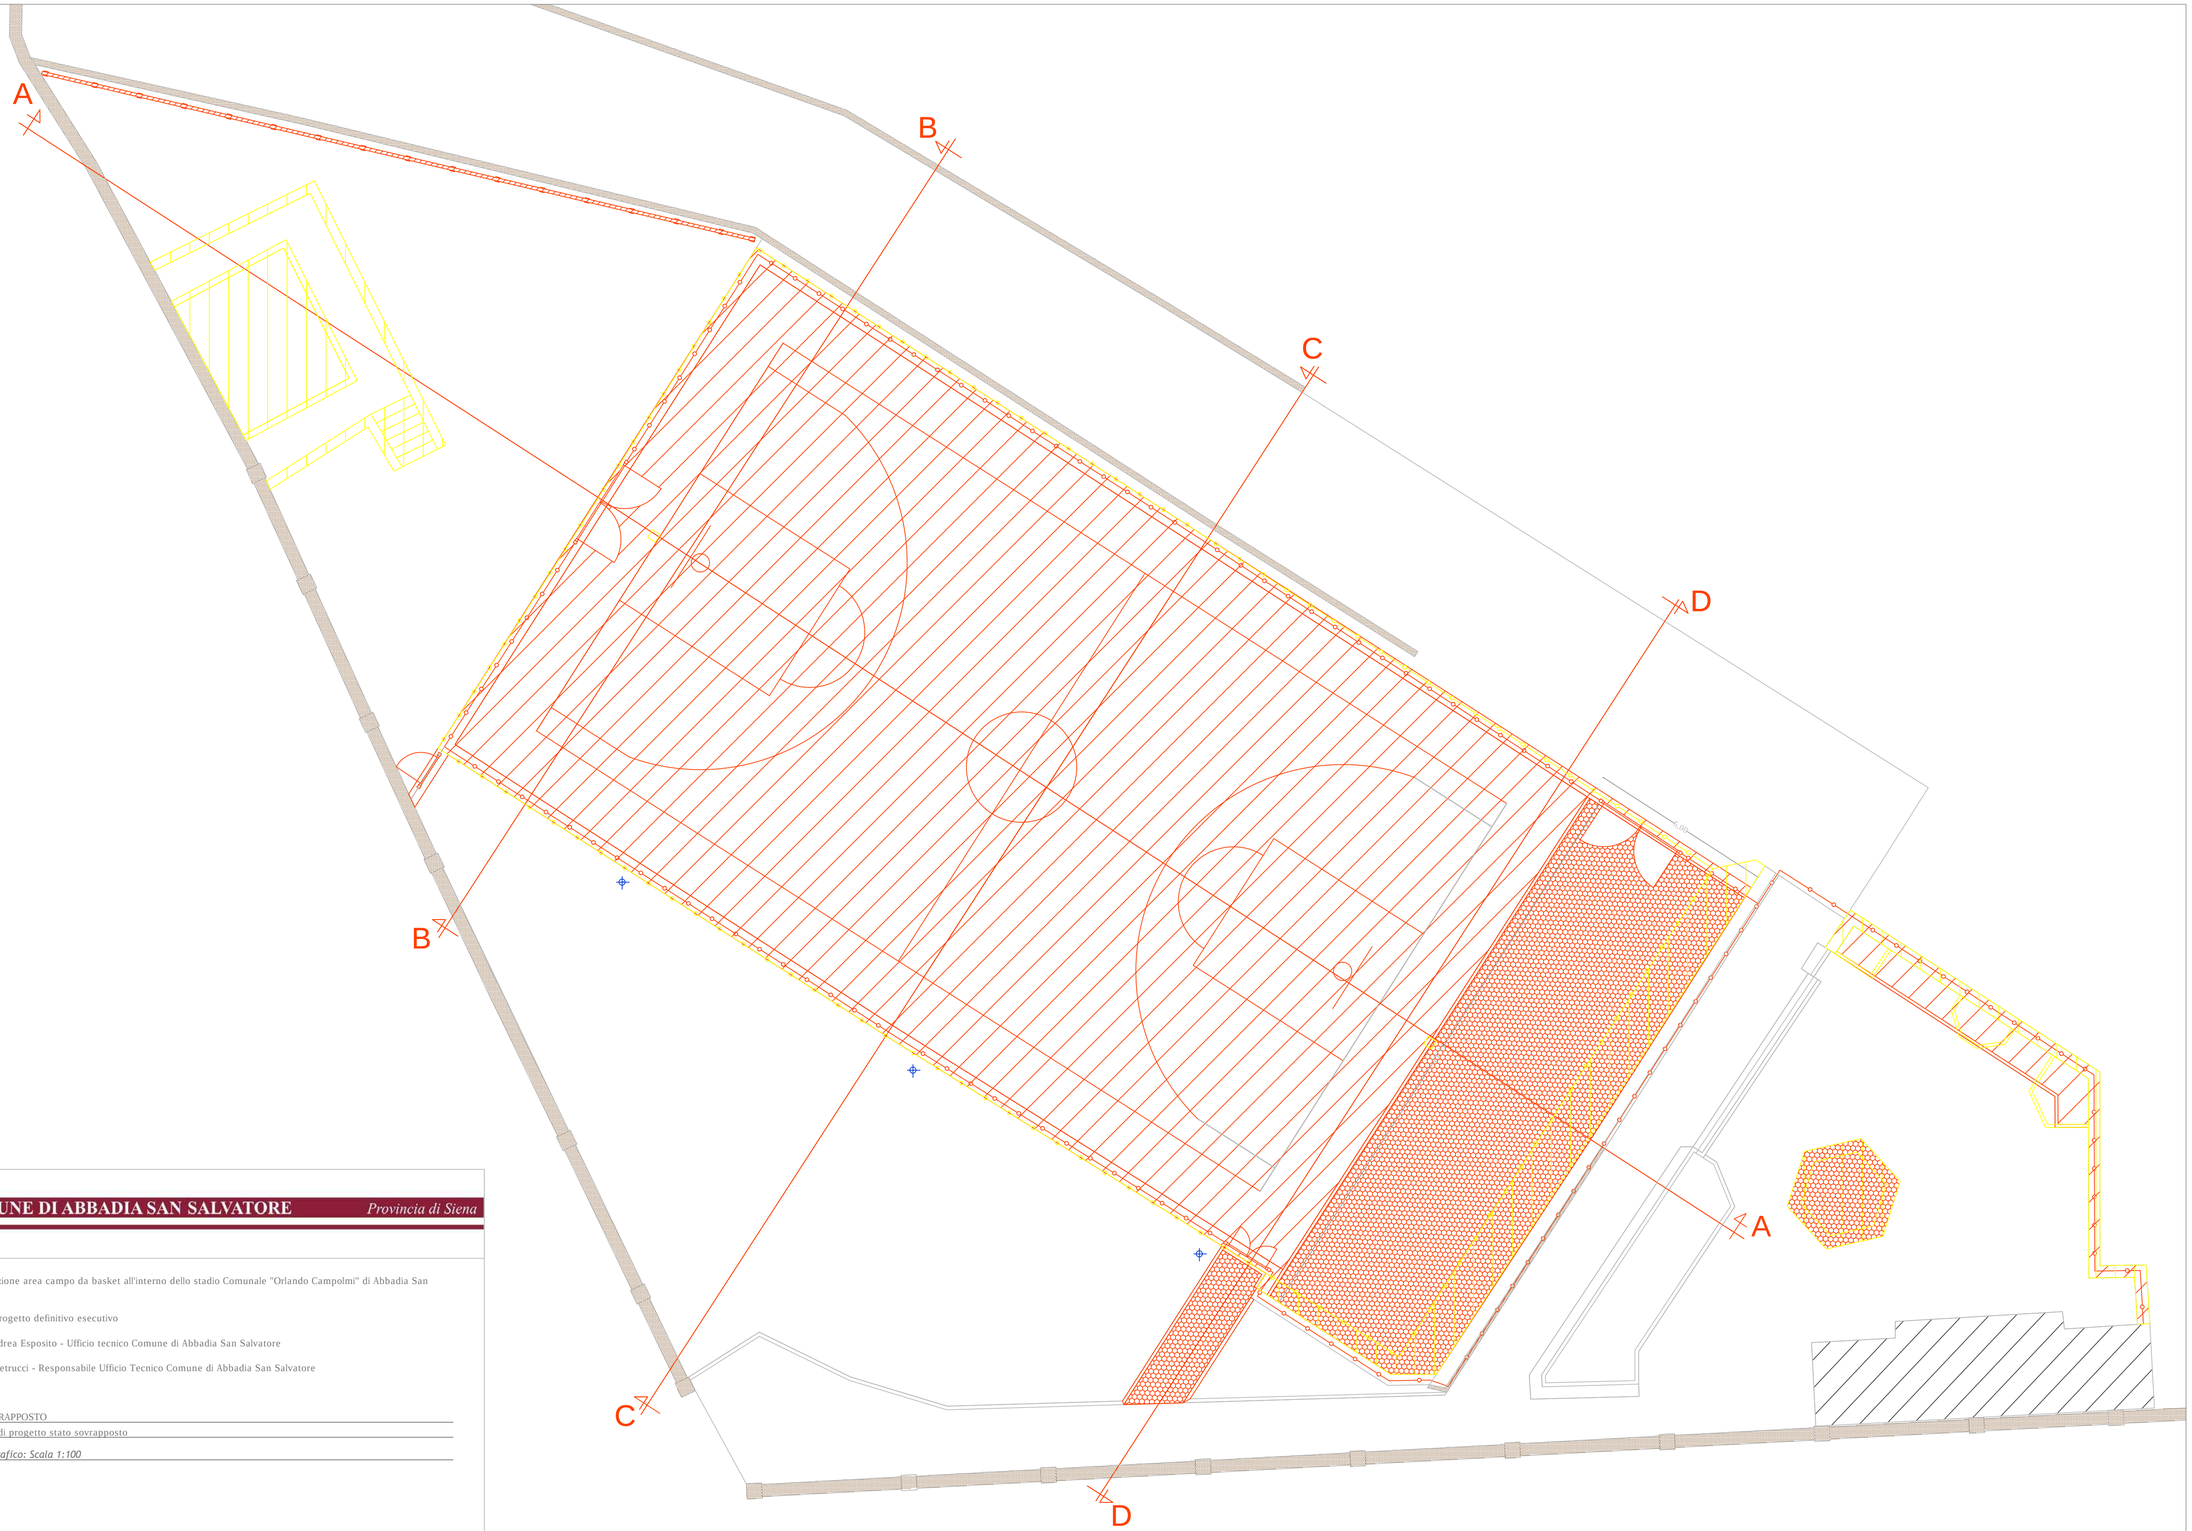

COMUNE DI ABBADIA SAN SALVATORE *Provincia di Siena*

OGGETTO: Riqualificazione area campo da basket all'interno dello stadio Comunale "Orlando Campolmi" di Abbadia San Salvatore

Livello Proegettuale: Progetto definitivo esecutivo

Progettista: Geom. Andrea Esposito - Ufficio tecnico Comune di Abbadia San Salvatore

RUP: Geom. Antonio Petrucci - Responsabile Ufficio Tecnico Comune di Abbadia San Salvatore

7 STATO SOVRAPPOSTO

Planimetria di progetto stato sovrapposto

Rapporto grafico: Scala 1:100

DATA: Aprile 2023

Revisioe: 00

Planimetria generale stato attuale