




Sezione AA - stato attuale

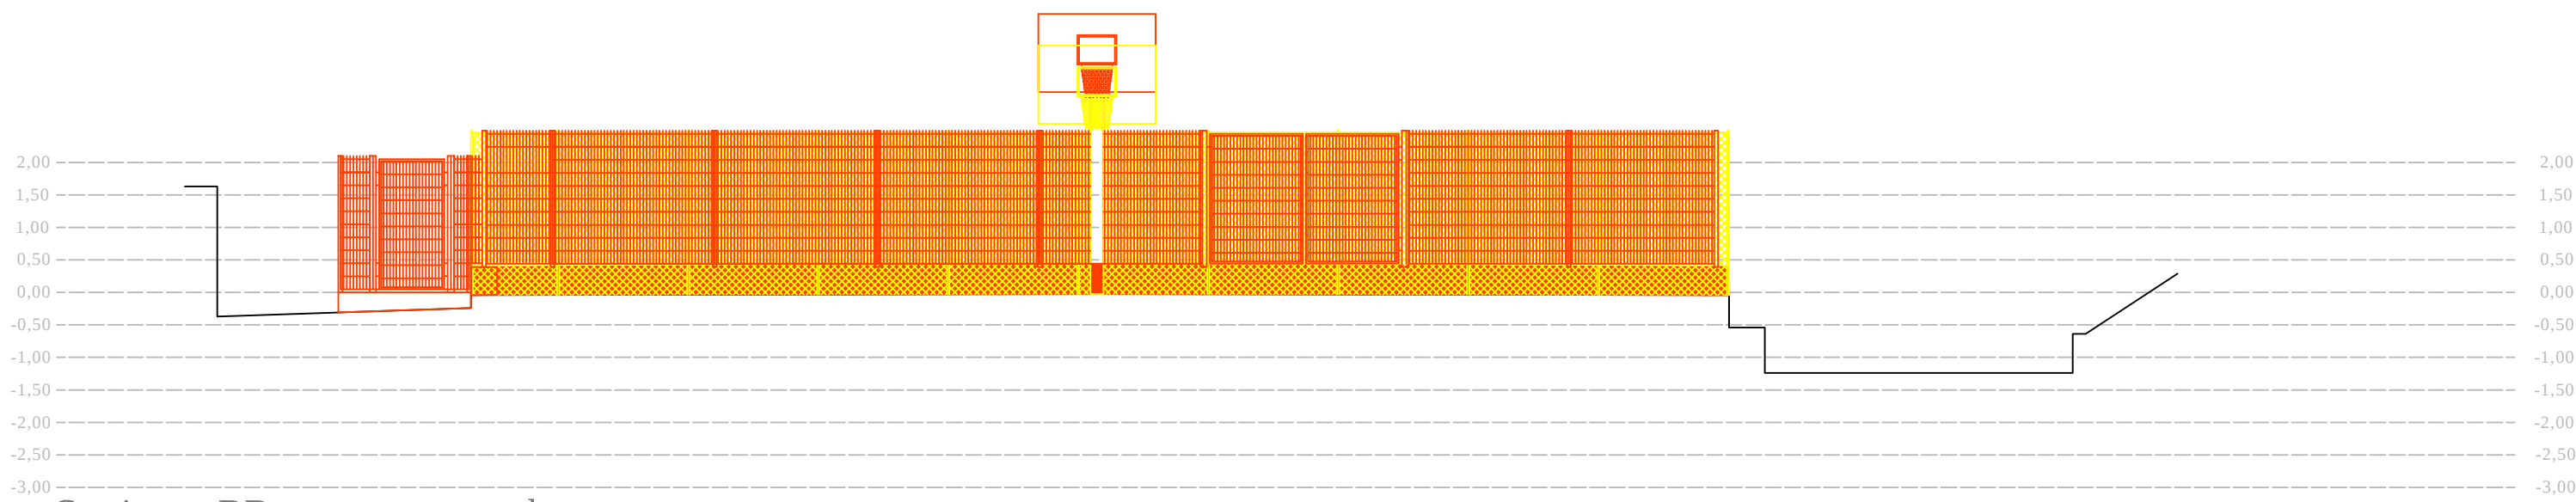

Sezione BB - stato attuale

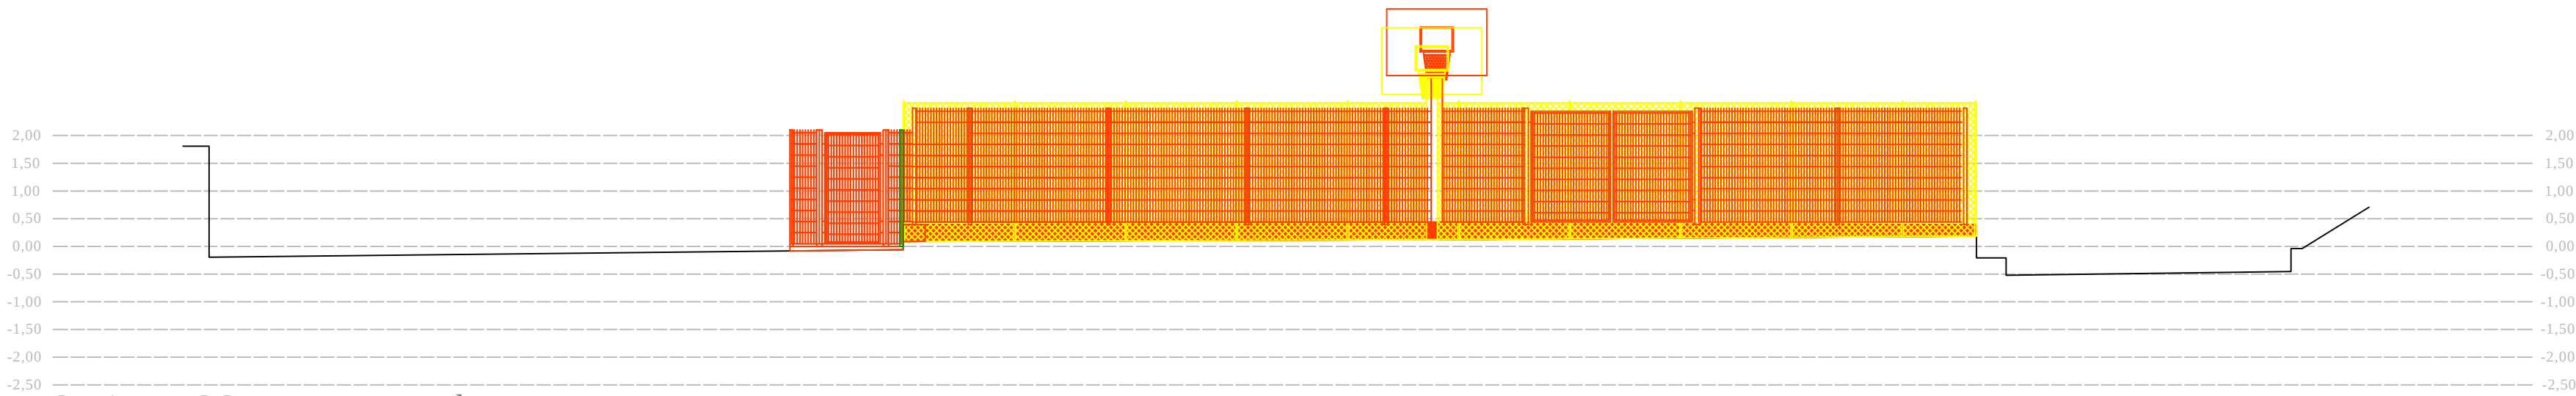

Sezione CC - stato attuale

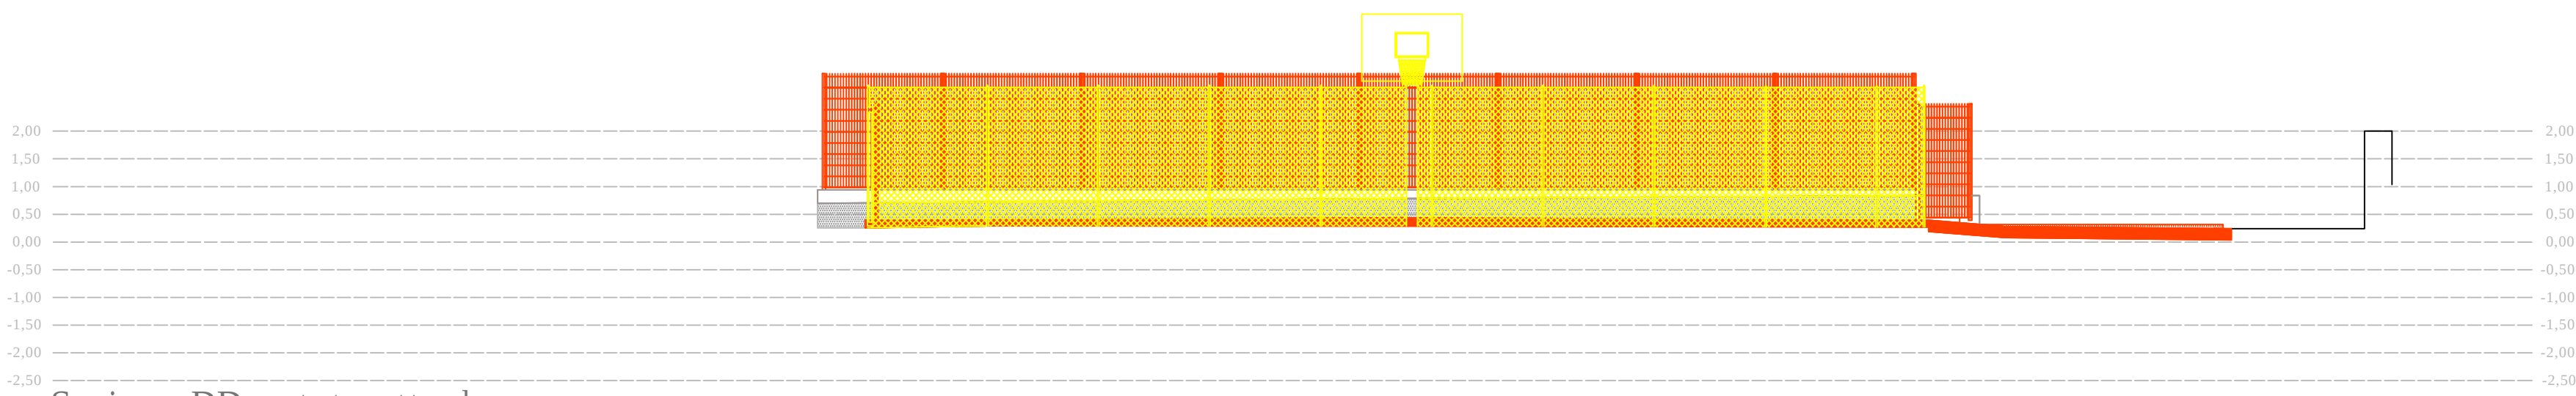

Sezione DD - stato attuale



COMUNE DI ABBADIA SAN SALVATORE

Provincia di Siena

OGGETTO: Riqualificazione area campo da basket all'interno dello stadio Comunale "Oriando Campolmi" di Abbadia San Salvatore

Livello Progettuale: Progetto definitivo esecutivo

Progettista: Geom. Andrea Esposito - Ufficio tecnico Comune di Abbadia San Salvatore

RUP: Geom. Antonio Petrucci - Responsabile Ufficio Tecnico Comune di Abbadia San Salvatore

8

STATO MODIFICATO

Sezioni stato sovrapposto

Rapporto grafico: Scala 1:100

DATA: Aprile 2023

Revisioe: 00