



COMUNE DI ABBADIA SAN SALVATORE

Provincia di Siena

OGGETTO: Riqualificazione area campo da basket all'interno dello stadio Comunale "Orlando Campolmi" di Abbadia San Salvatore

Livello Progettuale: Progetto definitivo esecutivo

CSP: Geom. Andrea Sabatini - Ufficio tecnico Comune di Abbadia San Salvatore

RUP: Geom. Antonio Petrucci - Responsabile Ufficio Tecnico Comune di Abbadia San Salvatore

1S


Sicurezza

Planimetria generale di cantiere

Rapporto grafico: Scala 1:100

DATA: Maggio 2023

Revisione: 00

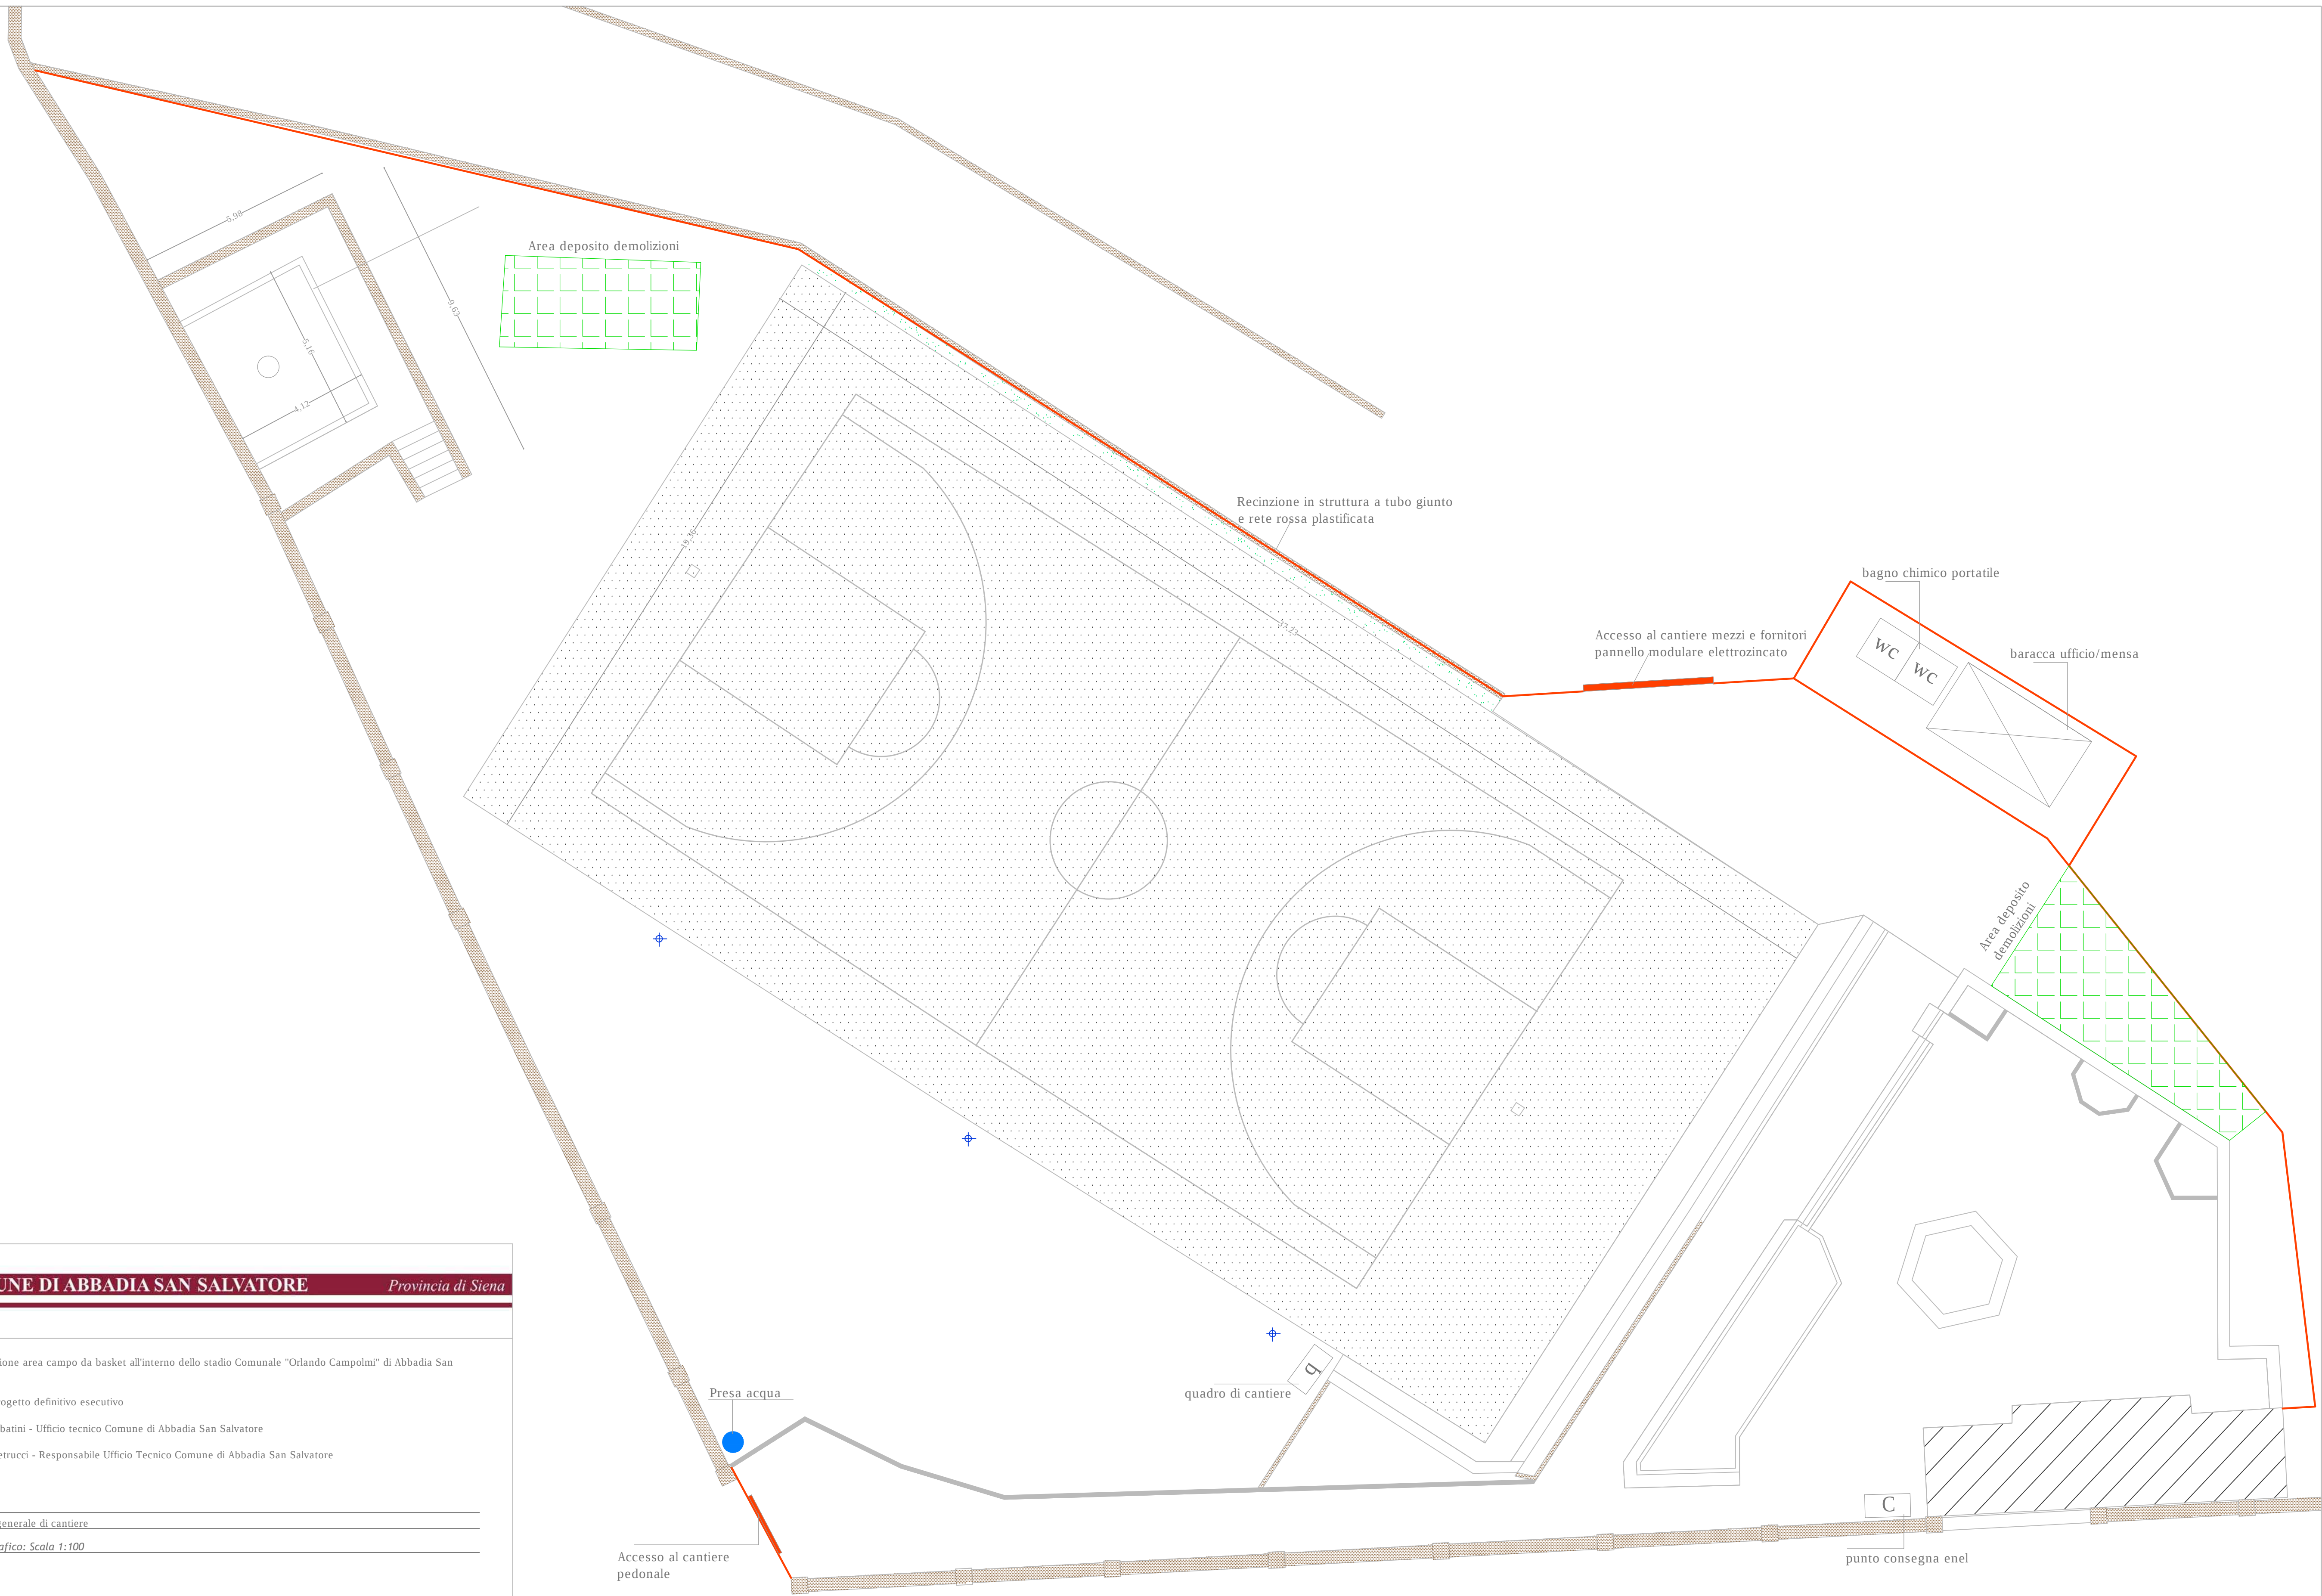

Planimetria generale di cantiere